

АКТ СОГЛАСОВАНИЯ МЕСТОПОЛОЖЕНИЯ ГРАНИЦЫ ЗЕМЕЛЬНОГО УЧАСТКА

Кадастровый номер или обозначение земельного участка: 18:08:128002:221

Адрес земельного участка: Удмуртская Республика, Завьяловский район, д. Пирогово, ул. Аэродромная, 29

Площадь земельного участка: 1709 кв.м.

Местоположение границы земельного участка согласовано:

Обозначение части границы		Горизонтальное проложение (S), м	Кадастровый номер смежного земельного участка	Сведения о лице, участвующем в согласовании		Подпись и дата	Способ и дата извещения	
от т.	до т.			Фамилия и инициалы	Реквизиты документа			
1	2	3	4		5	6	7	8
1	1	—	—	Юртаева Любовь Викторовна	паспорт серия 9414 № 455443	-	24.07.19 [подпись]	Согласовано в индивидуальном порядке
1	2	18.25	18:08:128002:233 (ул. Мостовая, 22-1)	Салангин Сергей Дмитриевич	паспорт серия 9418 № 720902	-	24.07.19 [подпись]	Согласовано в индивидуальном порядке
2	3	15.01	18:08:128002:109 (ул. Мостовая, 22-2)	Гайфуллина Альбина Марселевна	паспорт серия 9417 № 635958	-	24.07.19 [подпись]	Согласовано в индивидуальном порядке
				Насрутдинова Карина Дмитриевна	паспорт серия 9414 № 409580	-	24.07.19 [подпись]	Согласовано в индивидуальном порядке
				Насрутдинов Валиахмат Диньмухамедович	паспорт серия 9405 № 054311	-	24.07.19 [подпись]	Согласовано в индивидуальном порядке
				Насрутдинова Ранса Александровна	паспорт серия 9404 № 540852	-	24.07.19 [подпись]	Согласовано в индивидуальном порядке
				Насрутдинов Артур Гимурович	паспорт серия _____ № _____	-		Согласовано в индивидуальном порядке
3	4	14.74	18:08:128002:59 (ул. Аэродромная, 31)	Соловьев Сергей Николаевич	паспорт серия 9417 № 627441	-	06.08.19 [подпись]	Согласовано в индивидуальном порядке
4	5	13.29						
5	6	15.75		Соловьева Анна Александровна	паспорт серия 9407 № 886395	-	06.08.19 [подпись]	Согласовано в индивидуальном порядке
6	7	1.13	-	МО «Завьяловский район»	-	-	-	Согласно ст. 39 Федерального закона от 24.07.2007 г. № 221-ФЗ "О государственном кадастре недвижимости" и Письма Минэкономразвития РФ от 19.05.2009 г. № Д23-1465 согласование не требуется.
7	8	17.88						
8	9	16.80						
9	10	11.89						
10	11	2.93						
11	1	40.08						

Лица, персональные данные которых содержатся в настоящем акте согласования местоположения границы, подтверждают свое согласие, а также согласие представляемого ими лица на обработку персональных данных (сбор, систематизацию, накопление, хранение, уточнение (обновление, изменение), использование, распространение (в том числе передачу), обезличивание, блокирование, уничтожение персональных данных, а также иных действий, необходимых для обработки персональных данных в рамках предоставления органами, осуществляющими государственный кадастровый учет и государственную регистрацию прав в соответствии с законодательством Российской Федерации государственных услуг), в том числе в автоматизированном режиме, включая принятие решений на их основе органом, осуществляющим государственный кадастровый учет и государственную регистрацию прав в целях предоставления государственной услуги.

Наличие разногласий при согласовании местоположения границы земельного участка:

Обозначение характерной точки или части границы	Кадастровый номер смежного земельного участка	Содержание возражений о местоположении границы
1	2	3
—	—	—


Сведения о снятии возражений о местоположении границы земельного участка:

Обозначение характерной точки или части границы	Кадастровый номер смежного земельного участка	Фамилия и инициалы правообладателя или его представителя, реквизиты документа, удостоверяющего личность, дата снятия возражений, подпись	Способ снятия возражений о местоположении границы (изменение местоположения границы, рассмотрение земельного спора в суде, третейском суде)
1	2	3	4
—	—	—	—

Кадастровый инженер:  Шахмаев А.В.
фамилия, инициалы



Чертеж земельных участков и их частей

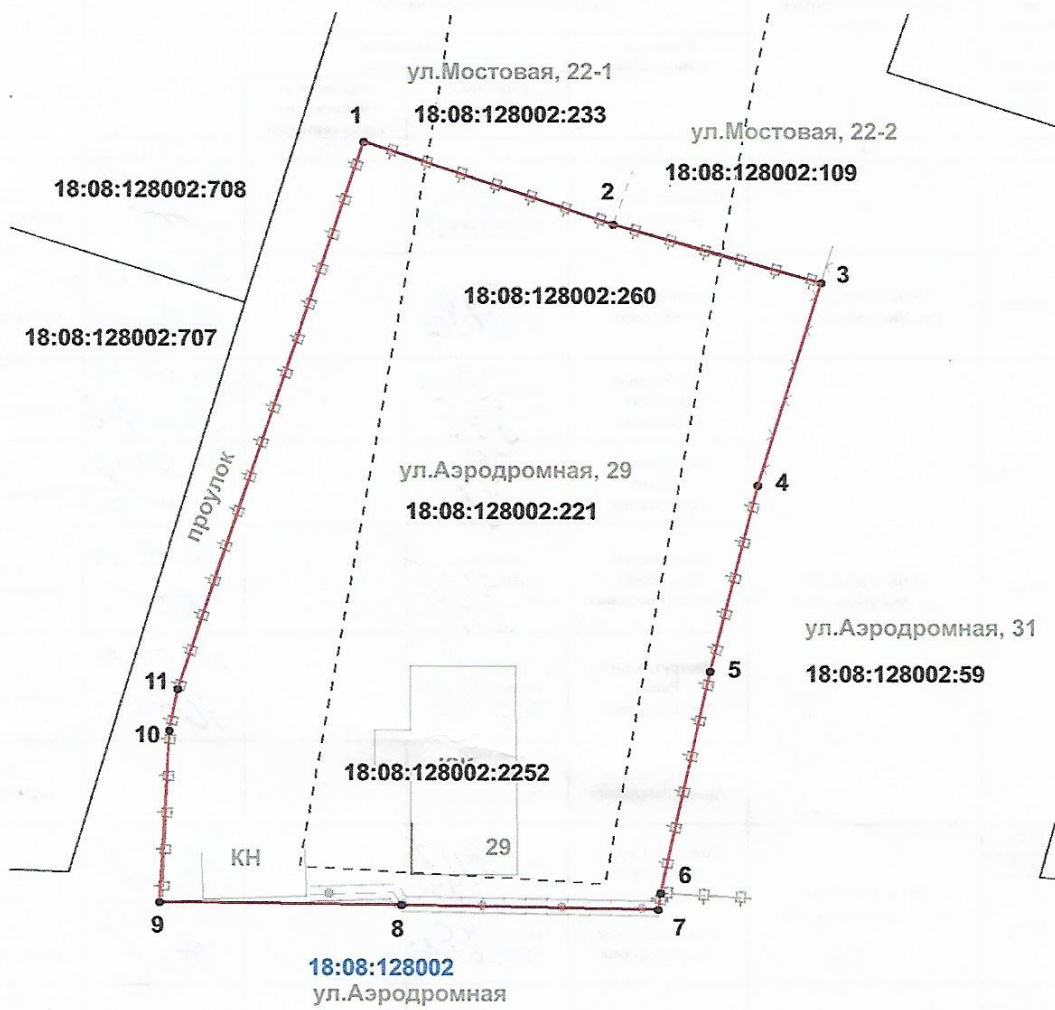

Масштаб 1: 500

УСЛОВНЫЕ ОБОЗНАЧЕНИЯ

Название условного знака	Изображение
Существующая часть границы, имеющиеся в ГКН сведения о которой достаточны для определения ее местоположения;	
Вновь образованная часть границы, сведения о которой достаточны для определения ее местоположения;	
Характерная точка границы, сведения о которой позволяют однозначно определить ее положение на местности	

